


し尿処理施設 精密機能検査業務委託


1F平面図

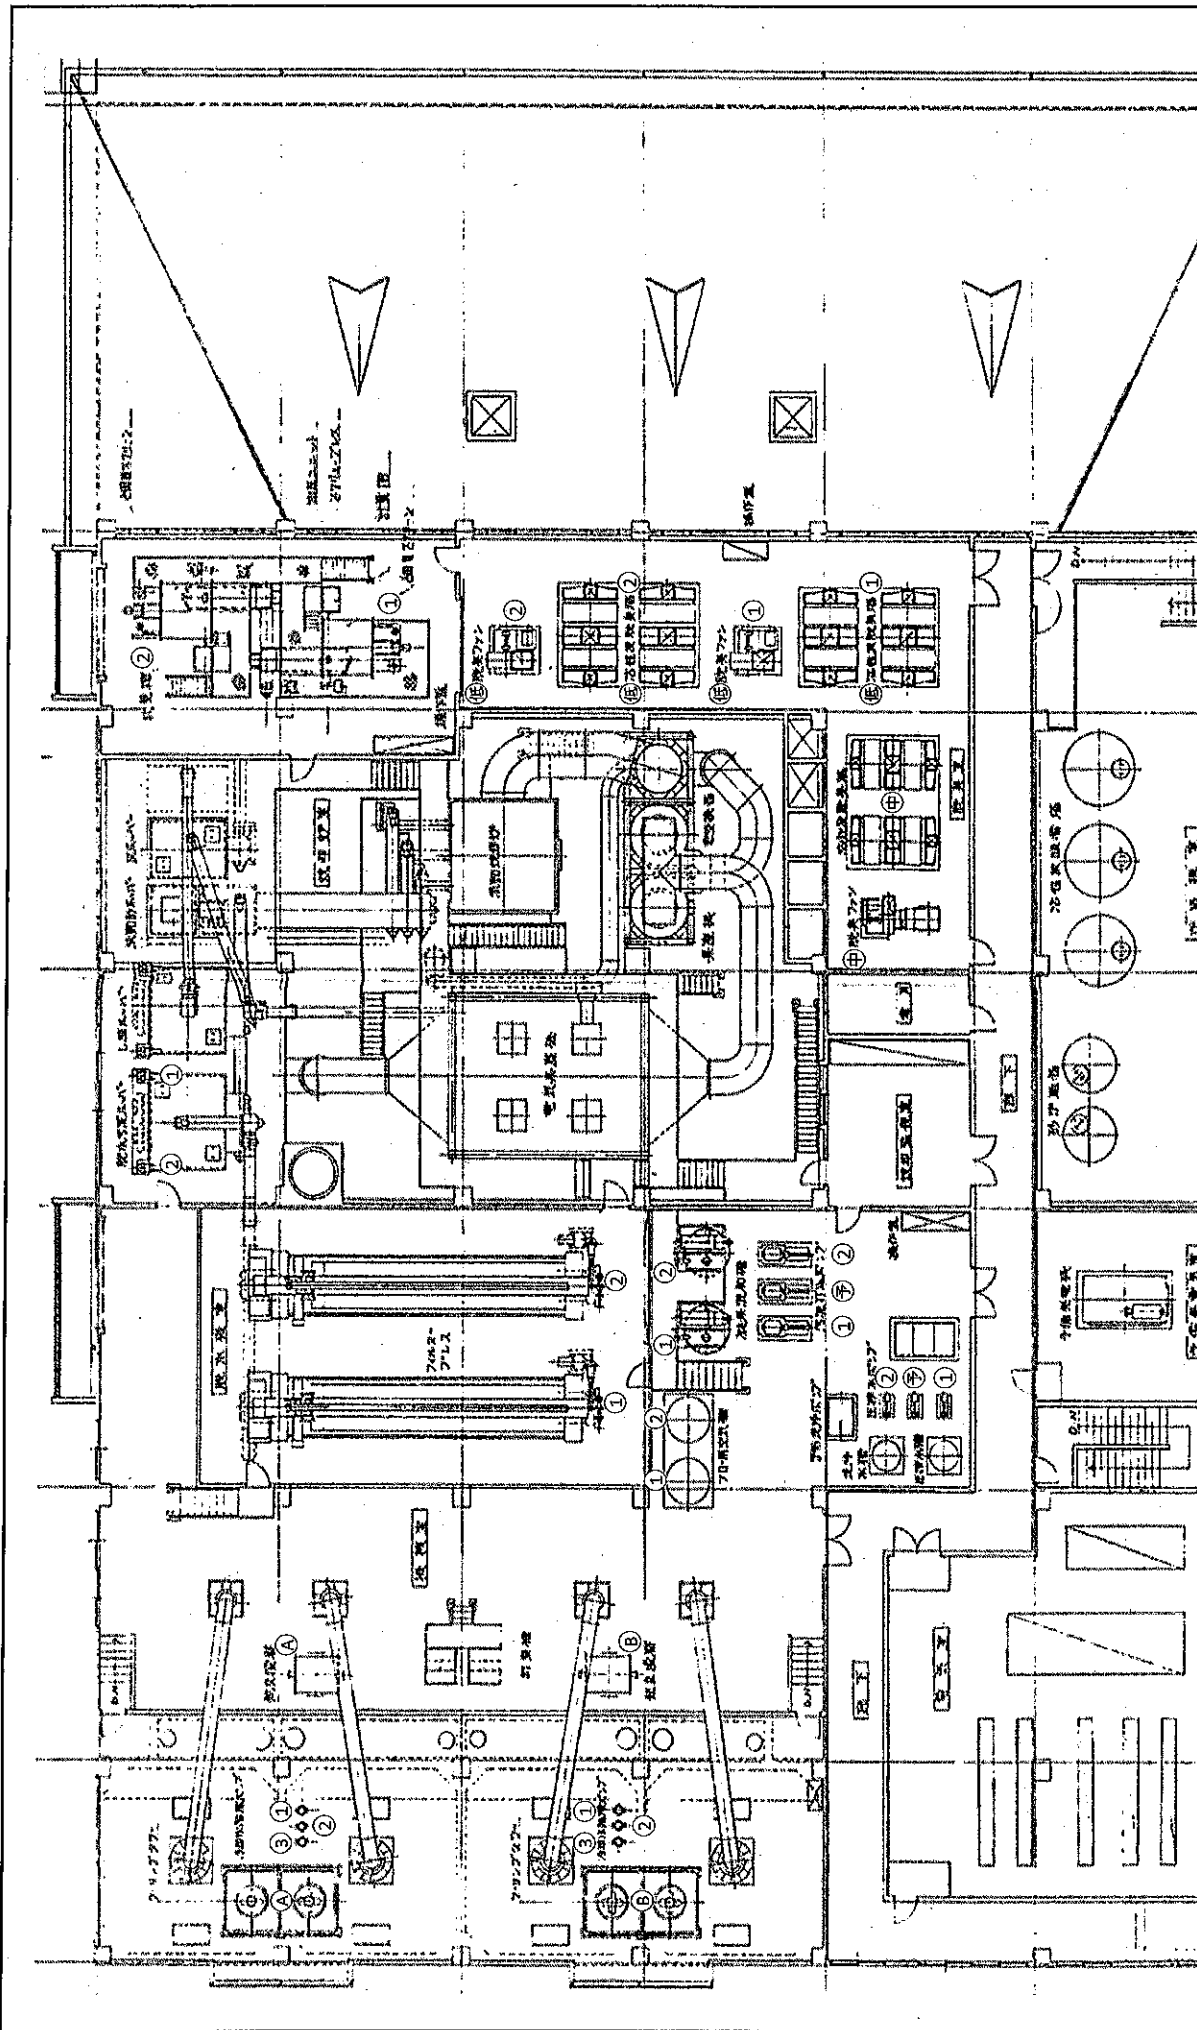

シ尿処理施設 精密機能検査業務委託


2F平面図

3/6

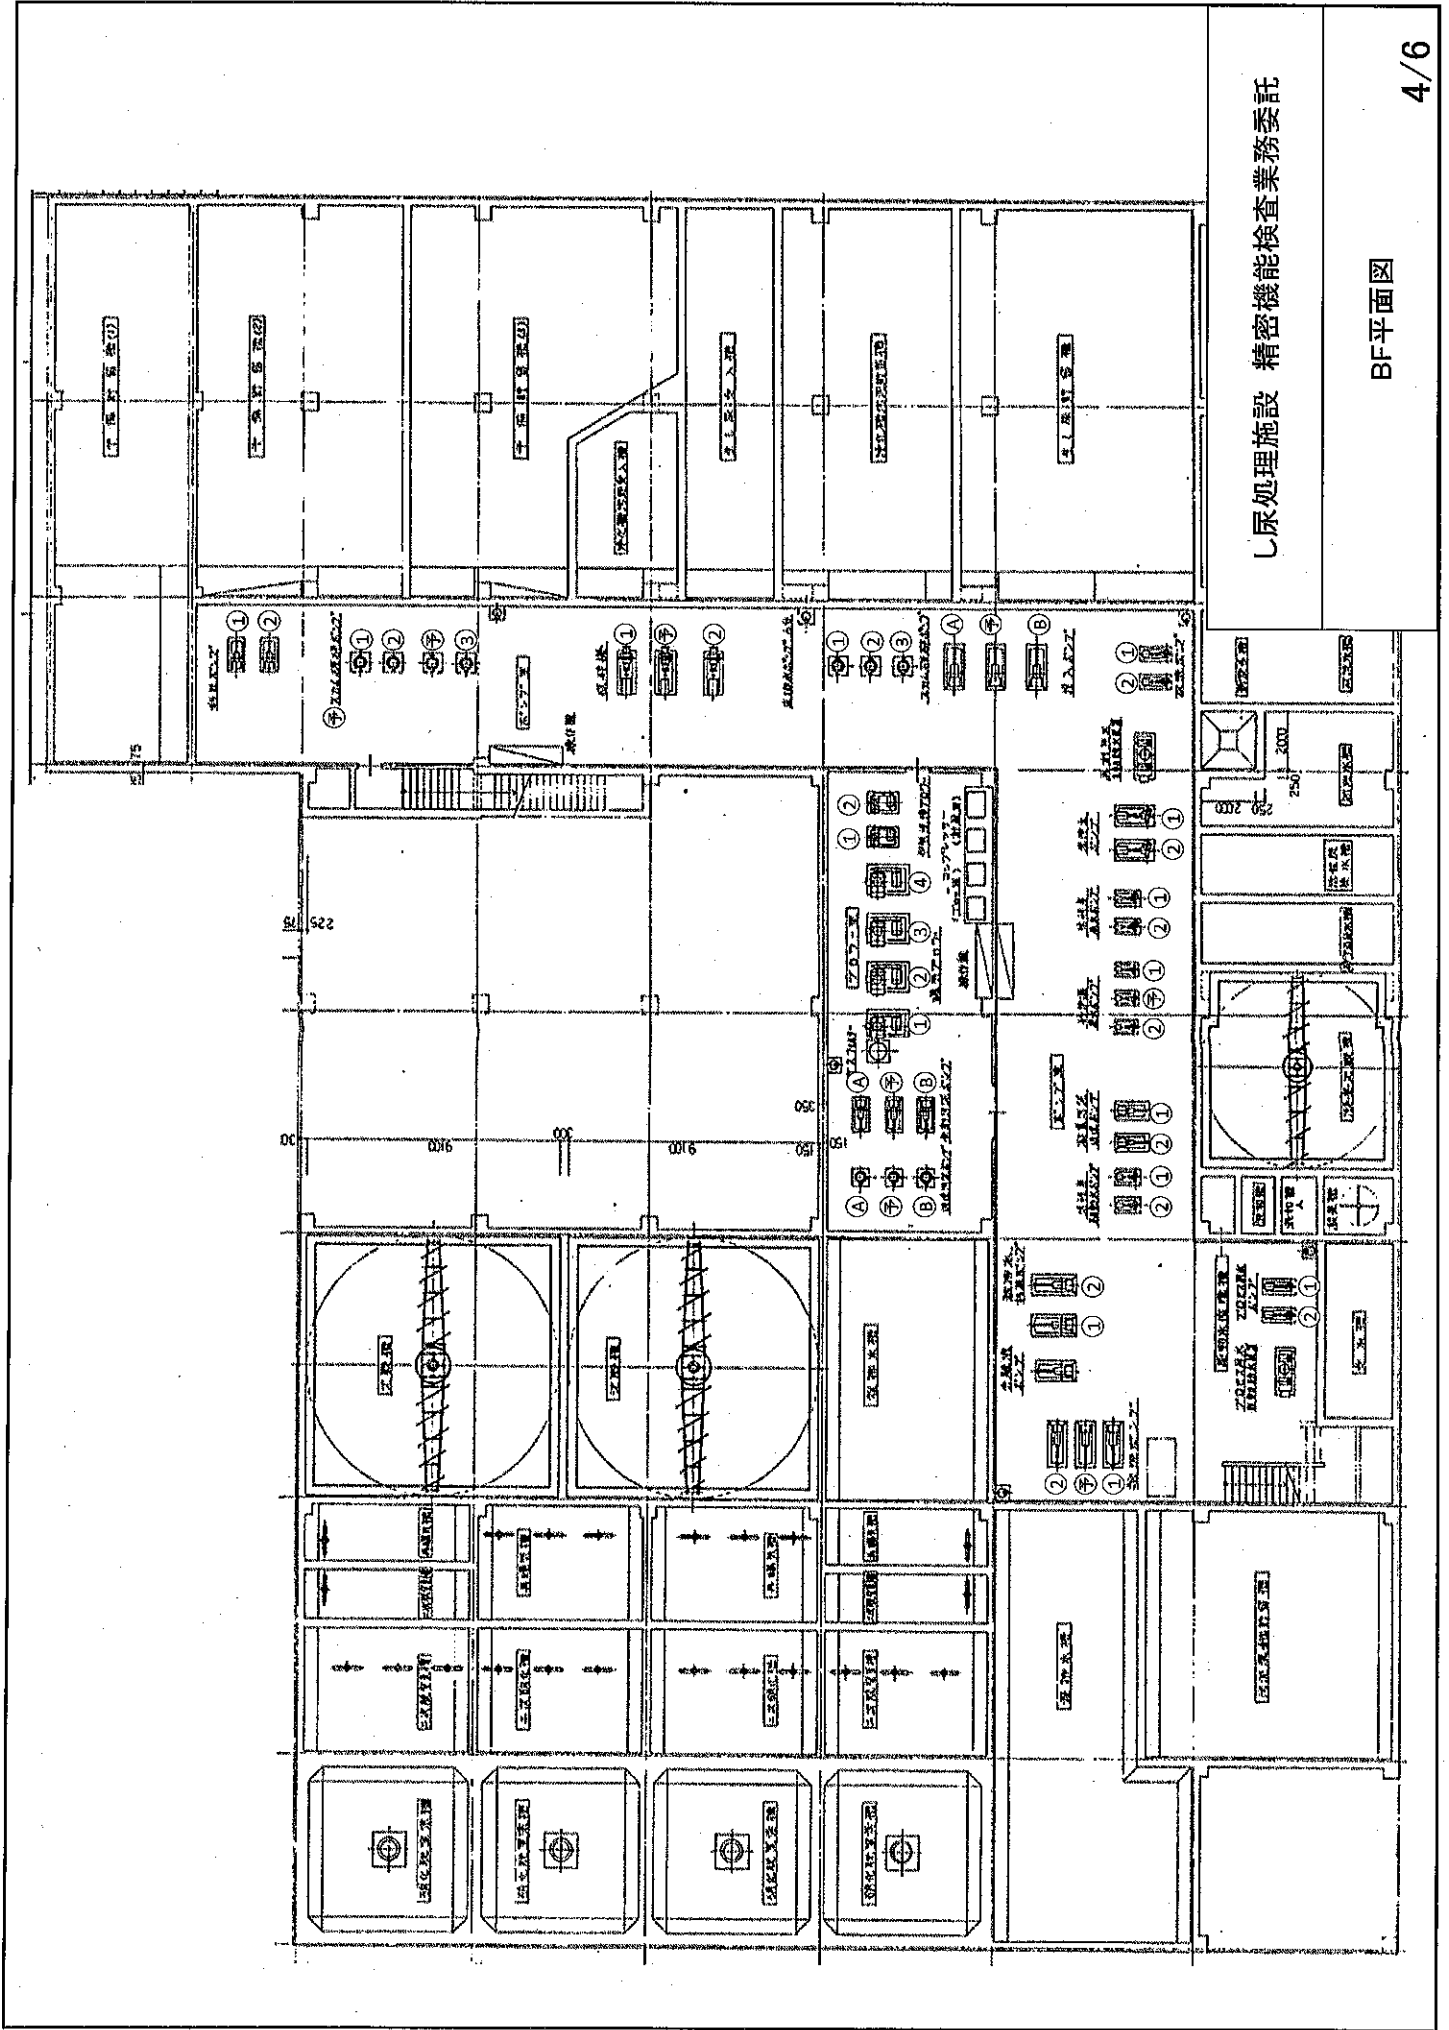

U 尿処理施設 精密機能検査業務委託

BF平面図

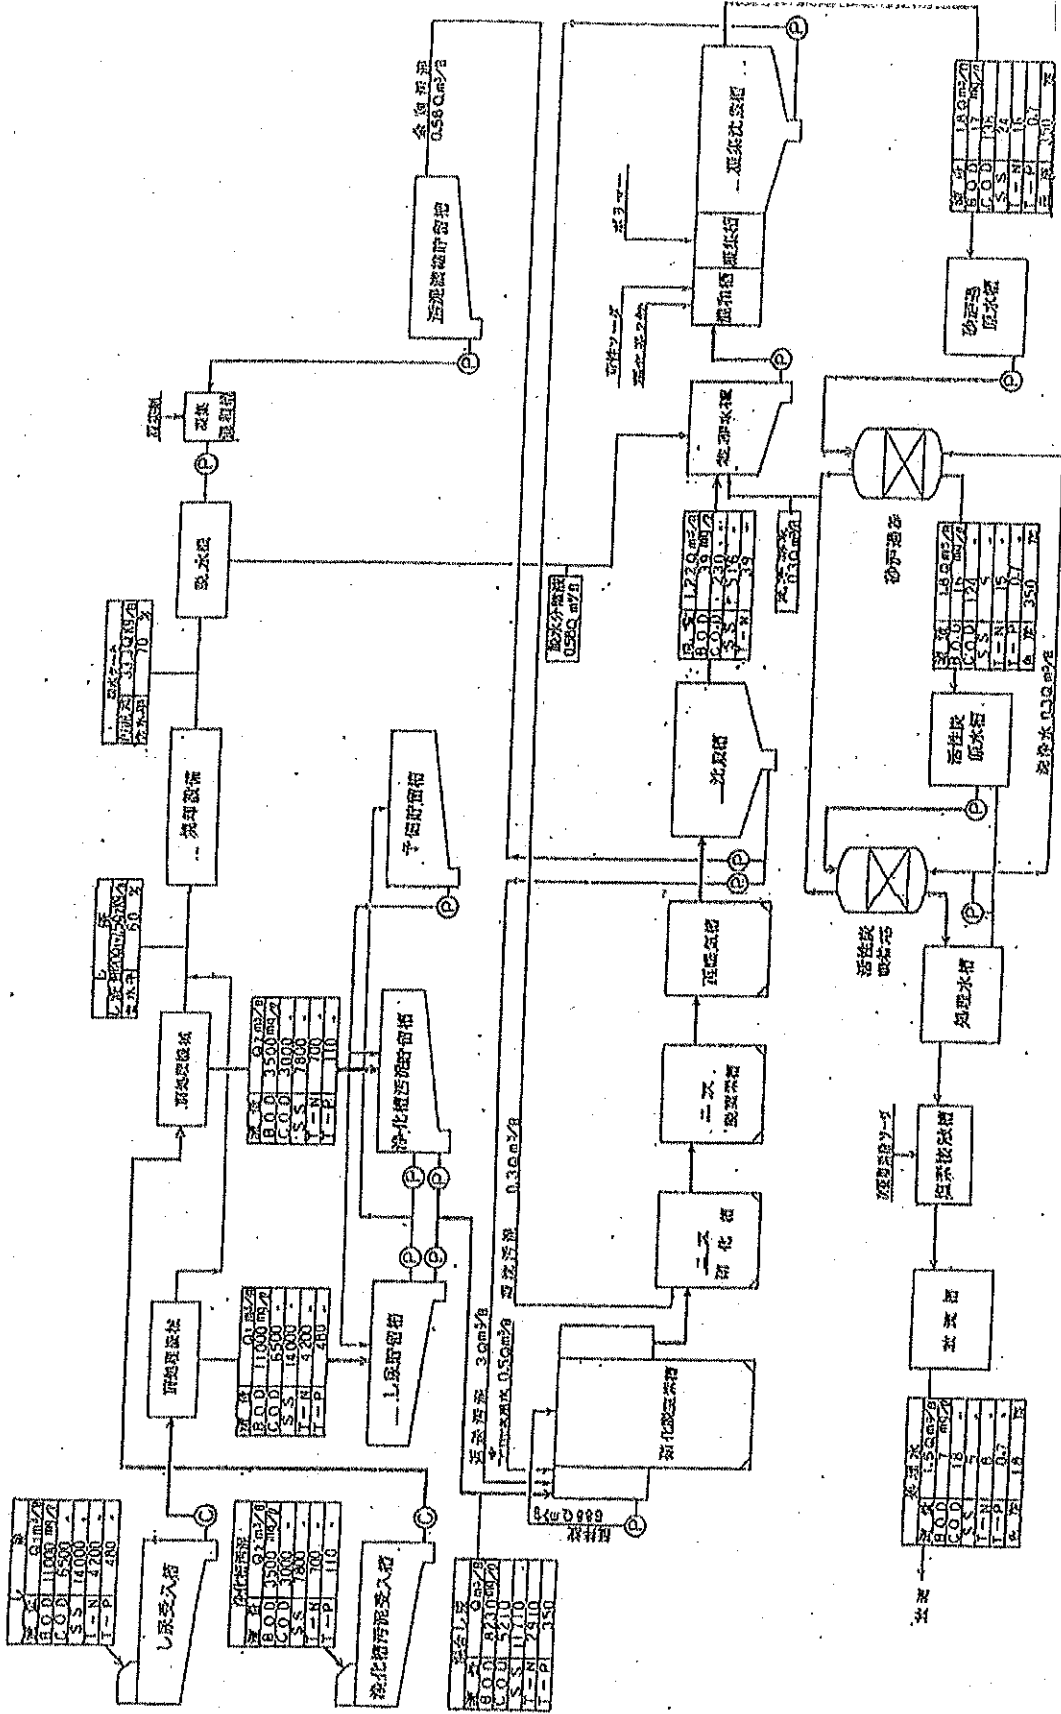

Q ₁	170	KQ/日
Q ₂	100	KQ/日
Q	170	KQ/日

し尿処理施設 精密機能検査業務委託

物資収支図