

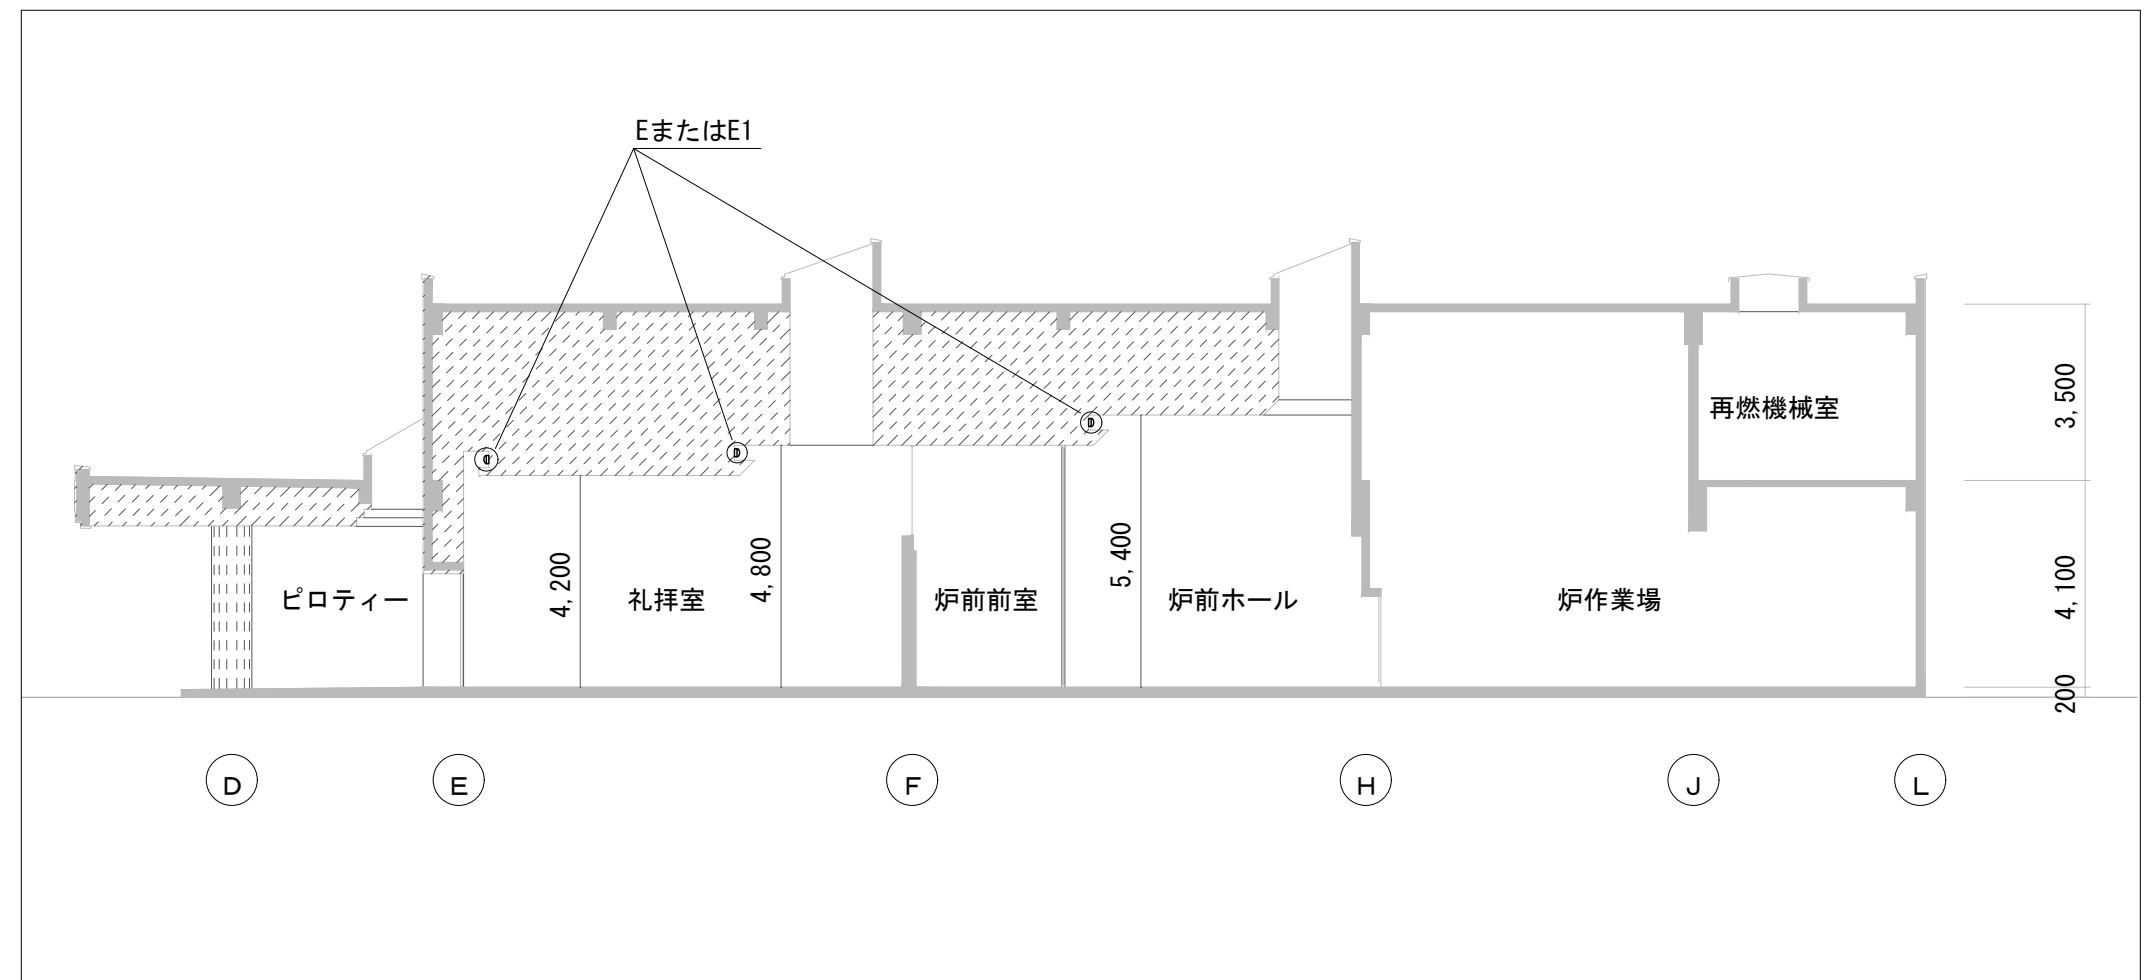
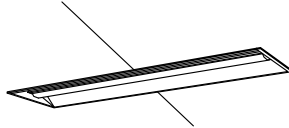
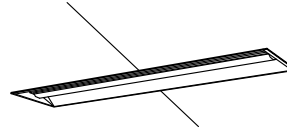
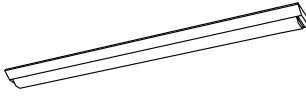
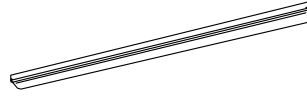
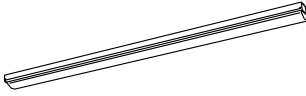
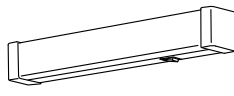
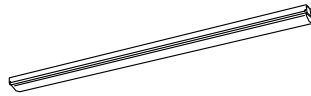
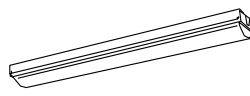
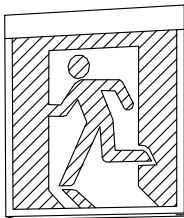
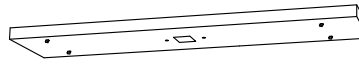
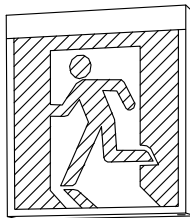
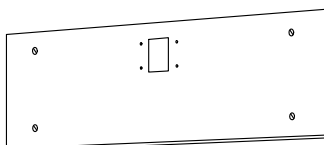
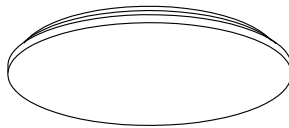
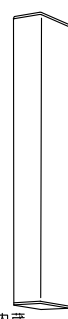
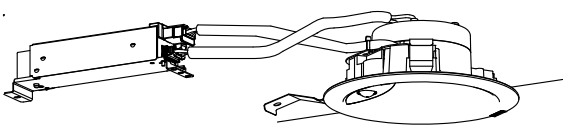
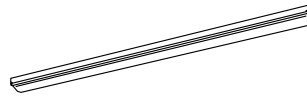


工事特記仕様書	
一般事項	・工事詳細について、本設計図面及び仕様書による他、各摘要基準に準拠し、監督員指示の下に入念かつ誠実に施工すること。 ・契約締結後速やかに監督員、施設管理者と調整の上、詳細な工程を決めること。 ・設計図書に定められた内容、現場の納まり・取り合い等の不明な点や施工上の困難・不都合、図面上の誤記及び記載漏れ等に起因する問題点及び疑義、設計図書とおりに施工することで将来不具合が発生しうると判断される場合については、その都度、監督員と協議すること。 ・設計図書とおりの施工であっても使用上の不具合が発生した場合は協議の上、改善策を講じること。 ・他工事との調整、取り合いがある場合は、予め当該工事関係者間において協議し、円滑な工事進捗に努めること。なお調整不足による意匠的な仕上がり不備や不具合が発生した場合は監督員の指示により手直し施工を行うこと。
摘要基準	図面及び特記仕様書に記載されていない事項は、以下による。 「公共建築工事標準仕様書（建築、電気、機械設備工事編）最新版」 「公共建築改修工事標準仕様書（建築、電気、機械設備工事編）最新版」 「公共建築設備工事標準図（電気、機械設備工事編）最新版」 「建築、電気、機械設備工事監理指針 最新版」
工事概要	照明設備改修 一式
工事内容	照明設備撤去、据付、既設品訂正処理、検査、引き渡しまでの一切とする。
発生品処理	工事に伴い発生した建設副産物は、各種法令に従い適正に処理を行うこと。
その他	施工日は、施工日別一覧図参照 施設管理者と協議し、了承を得た場合は、他の日でも施工可とする。 取替後は、照度測定を実施すること。 撤去した照明灯は、安定器型番を確認し製造者ホームページ等で含有の有無を確認すること。 撤去したボード類は、アスベスト含有物とし、みなし処分すること。

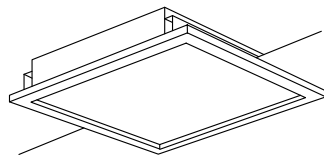

伊勢広域環境組合	令和 7 年度	課長 係長 係	備考	工事名称 齋場照明設備改修工事	図面名称 特記仕様書ほか	Scale 図示 A2→A3(70%)	図面番号 E-1
	設計						

A	LRS20-4-37LE9	A1	LRS3-4-23LE9	B	LSS9-4-23LE9	C	LSS1-4-37LE9	C1	LSS1-4-23LE9	D	LEDブラケット 15形直管蛍光灯1灯器具相当
 一般タイプ、4000lmタイプ 消費電力25W、定格出力型、電圧100～242V 本体：亜鉛鋼板 反射板：銅板（高反射白色粉体塗装） ライトバー（カバー）：ポリカーボネート（乳白） 光束維持時間40000時間（光束維持率85%） 昼白色（5000K）、Ra83、電源装置はライトバー側に内蔵		 一般タイプ、2500lmタイプ 消費電力16.3W、定格出力型、電圧100～242V 本体：亜鉛鋼板 反射板：銅板（高反射白色粉体塗装） ライトバー（カバー）：ポリカーボネート（乳白） 光束維持時間40000時間（光束維持率85%） 昼白色（5000K）、Ra83、電源装置はライトバー側に内蔵		 一般タイプ、2500lmタイプ 消費電力16.3W、定格出力型、電圧100～242V 本体：銅板（白色粉体塗装） ライトバー（カバー）：ポリカーボネート（乳白） 光束維持時間40000時間（光束維持率85%） 昼白色（5000K）、Ra83 電源装置はライトバー側に内蔵		 一般タイプ、4000lmタイプ 消費電力25W、定格出力型、電圧100～242V 本体：銅板（白色粉体塗装） ライトバー（カバー）：ポリカーボネート（乳白） 光束維持時間40000時間（光束維持率85%） 昼白色（5000K）、Ra83 電源装置はライトバー側に内蔵		 一般タイプ、2500lmタイプ 消費電力16.3W、定格出力型、電圧100～242V 本体：銅板（白色粉体塗装） ライトバー（カバー）：ポリカーボネート（乳白） 光束維持時間40000時間（光束維持率85%） 昼白色（5000K）、Ra83 電源装置はライトバー側に内蔵		 昼白色（5000K）、Ra83 器具光束840lm、消費電力9.5W、電圧100V 天井直付型・壁直付型 スイッチ付、拡散タイプ、面化粧タイプ カバー：プラスチック（乳白） W=450 H=65 出し264 参考 LGB85044LE1	
E	LSS1-4-23LE9	E1	LSS1-2-15LE9	R	SH1-FSF20-BLLE1	R	誘導灯リニューアルプレート	R1	SH1-FBF20-BLLE1	R1	誘導灯リニューアルプレート
 一般タイプ、2500lmタイプ 消費電力16.3W、定格出力型、電圧100～242V 本体：銅板（白色粉体塗装） ライトバー（カバー）：ポリカーボネート（乳白） 光束維持時間40000時間（光束維持率85%） 昼白色（5000K）、Ra83 電源装置はライトバー側に内蔵		 一般タイプ、1600lmタイプ 消費電力11.6W、定格出力型、電圧100～242V 本体：銅板（白色粉体塗装） ライトバー（カバー）：ポリカーボネート（乳白） 光束維持時間40000時間（光束維持率85%） 昼白色（5000K）、Ra83 電源装置はライトバー側に内蔵		 LED誘導灯コンパクトスクエア B級・BL形 片面型 壁・天井直付型 一般型（20分間） ニッケル水素蓄電池 リモコン自己点検機能付 型式認定番号：1AM111-3209 参考 FK21727C		 天井直付用 本体：亜鉛鋼板 カバー：銅板（ホワイト）		 LED誘導灯コンパクトスクエア B級・BL形 片面型 壁・天井直付型 一般型（20分間） ニッケル水素蓄電池 リモコン自己点検機能付 型式認定番号：1AM111-3209		 壁直付用 本体：亜鉛鋼板 カバー：銅板（指定色塗装） 参考 FK21747C	
X	LEDシーリングライト	Z	LBF3MP/RP-2-06LE9	N2	LDS2-LRS1-13LE9+リニューアルプレート	T1	LSS1-4-48LE9	追E	LSS10-4-37LE9（光色 3500K）	追c	LEDスクエアベースライト FHP45形×3灯相当タイプ 埋込型
 電球色（2700K）、Ra83 器具光束3800lm、消費電力32.4W、電圧100V ソフトターン方式、カチットF、羊城天井取付アダプタ対応 カバー：アクリル（乳白つや消し） リモコンで（100%～5%）調光、専用リモコン送信器同梱 参考 LGC3113L		 LED内蔵、電源ユニット内蔵 防湿型・防雨型 器具光束990lm、消費電力10W、電圧100～242V 本体：ステンレス、カバー：ポリカーボネート（乳白） 天井直付型・壁直付型、保護等級：IP23		 LED内蔵くワンコア（ひと粒）タイプ、電源ユニット内蔵、一般光色タイプ ひとく（熱線）センサー付、5000K、Ra85、拡散タイプ 器具光束：1660lm、消費電力：11.8W、電圧：100～242V 光束維持時間：40000時間（光束維持率85%） 反射板（上部）：プラスチック（ホワイト） 枠・反射板（下部）：アルミダイカスト（ホワイトつや消し仕上） 埋込径φ150 +リニューアルプレート 参考 NNN80006K		 一般タイプ、5200lmタイプ 消費電力31.9W、定格出力型、電圧100～242V 本体：銅板（白色粉体塗装） ライトバー（カバー）：ポリカーボネート（乳白） 光束維持時間40000時間（光束維持率85%） 昼白色（5000K）、Ra83 電源装置はライトバー側に内蔵		 一般タイプ、4000lmタイプ 消費電力25W、定格出力型、電圧100～242V 本体：銅板（白色粉体塗装） ライトバー（カバー）：ポリカーボネート（乳白） 光束維持時間40000時間（光束維持率85%） 昼白色（3500K）、Ra83 電源装置はライトバー側に内蔵		 □600、乳白パネル木枠タイプ、調光可能タイプ（約10～100%） 定格出力型、消費電力48W、電圧100～242V 光束維持時間40000時間（光束維持率85%） 本体：銅板（高反射白色粉体塗装） 枠：木製（白木） パネル：アクリル（乳白） 昼白色、3500K、Ra83 参考 埋込XL583PJFKLA9	

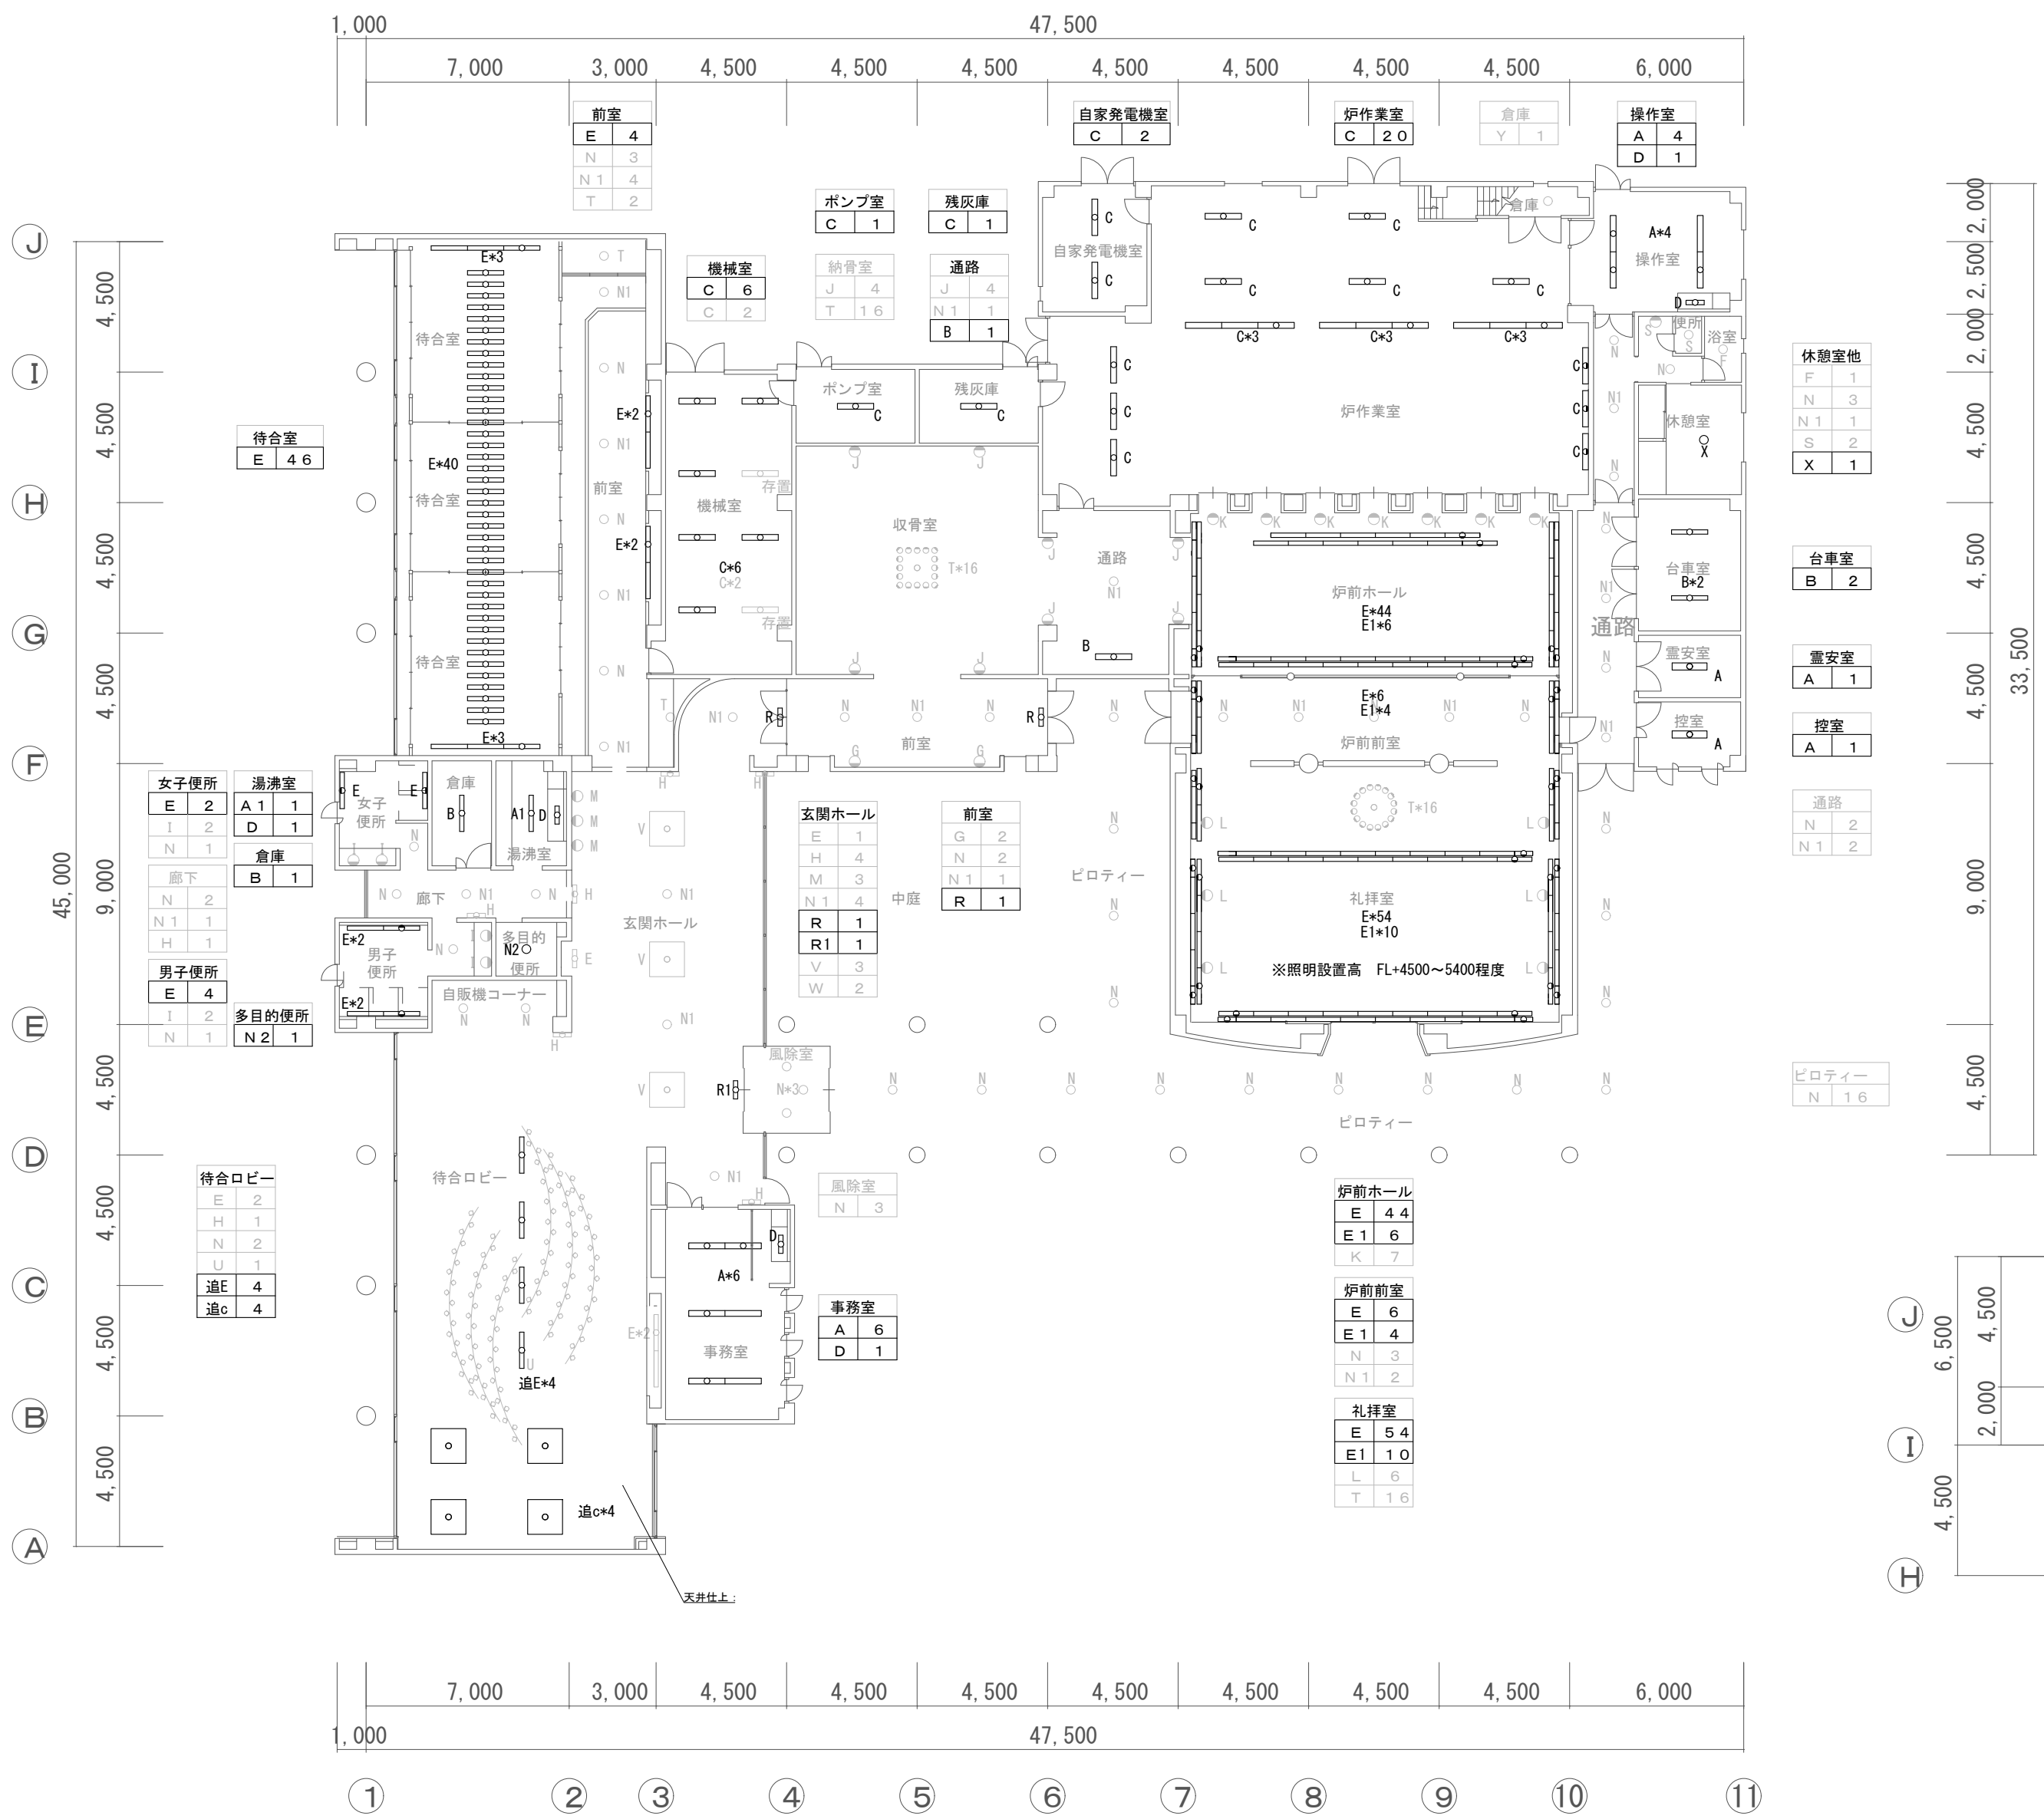


1階平面図 1/200

記号	名称	備考
—	本工事施工箇所	

特記なき場合、器具取付高さは、FL+2500～4000程度

換気機械室	再燃機械室	階段
C 3 C 1	C 3 C 1	T 1 1
照明T (IL100W) 撤去、 ボックス丸型設置 (参考: DZA152W) T 1 設置 (位置変更) 照明送り露出配線 EM-EEF1.6mm-3c (MMA)		

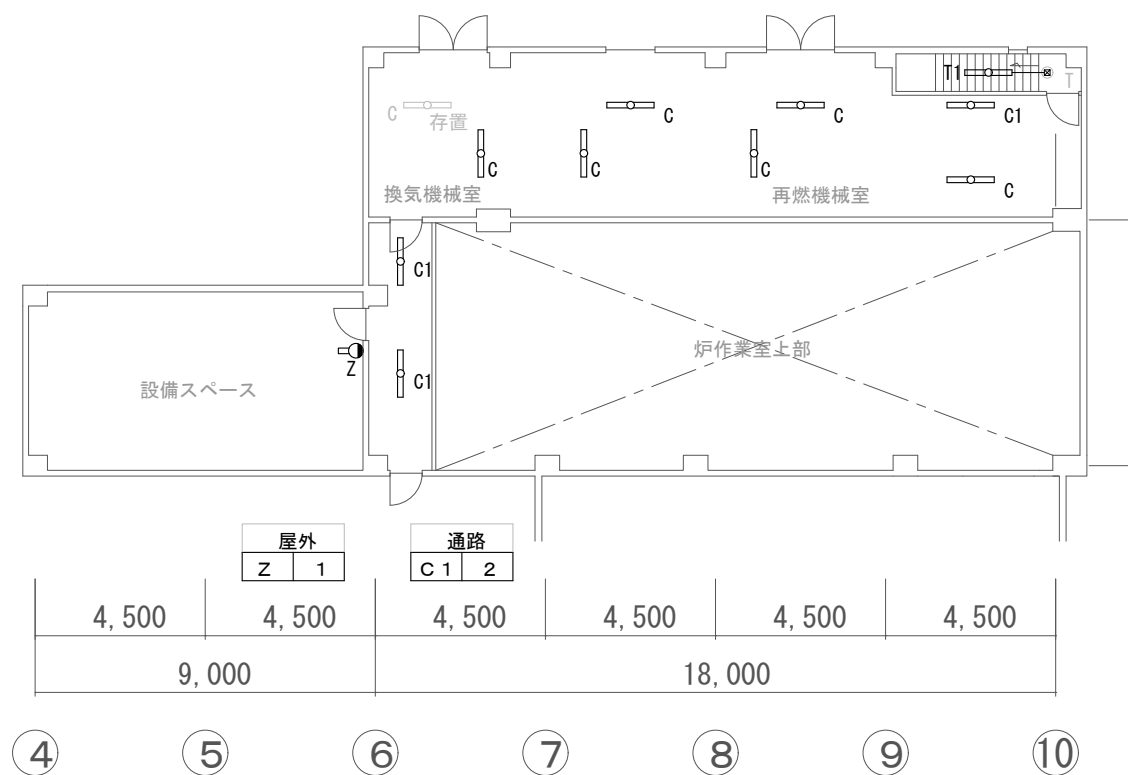

2階平面図 1/200