


水処理活性炭吸着塔


水処理活性炭

1階平面図

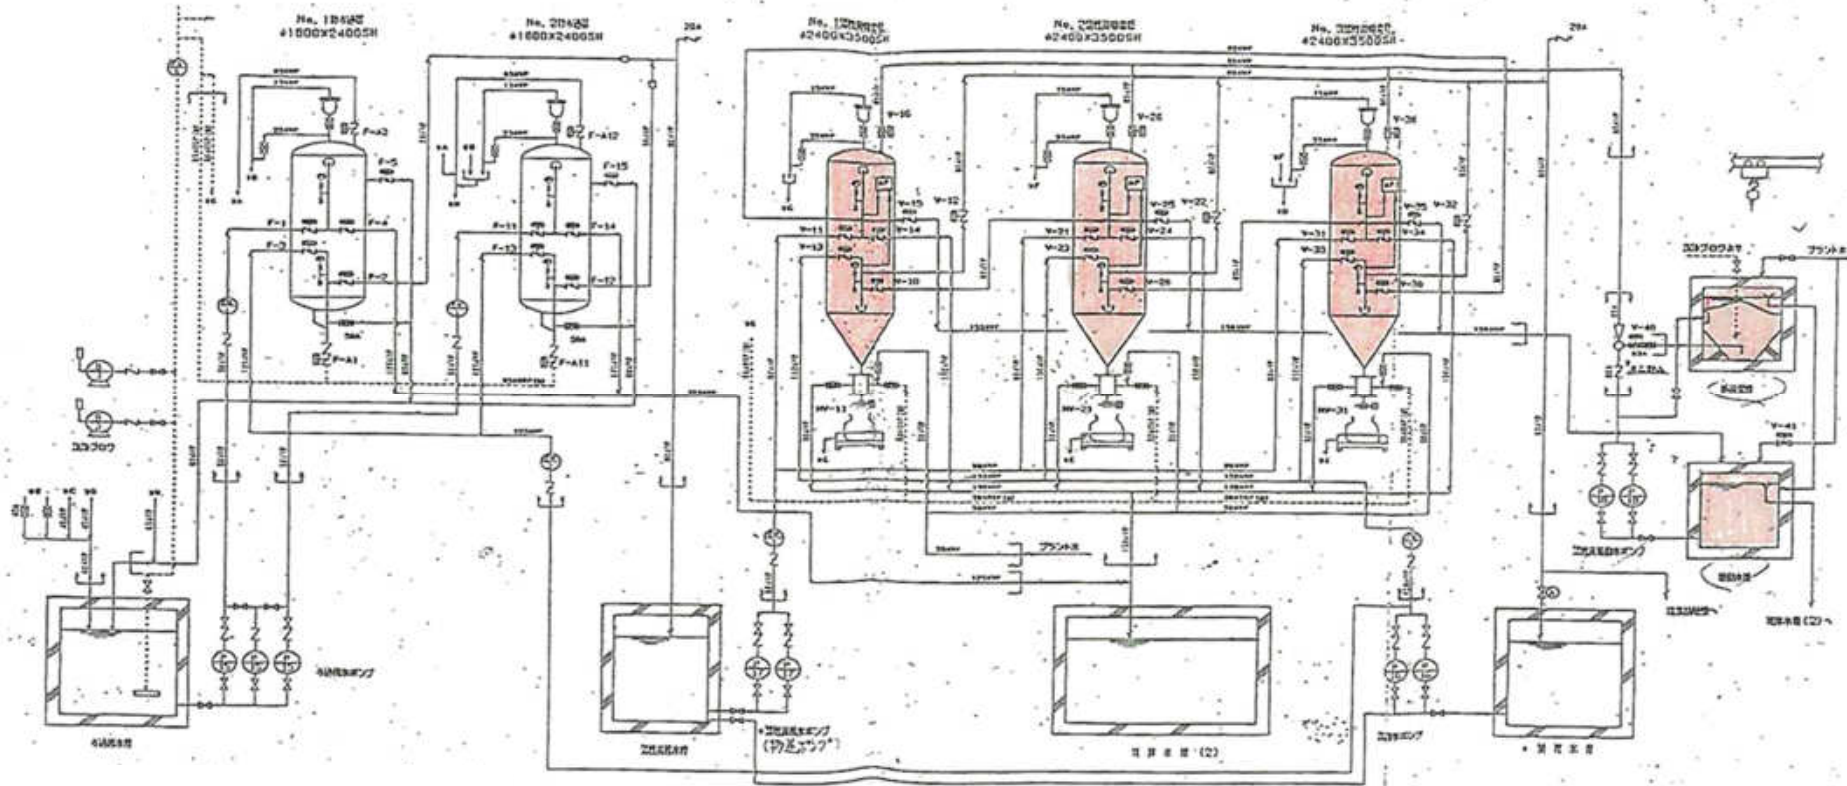

水处理活性炭

活性炭塔フロー図

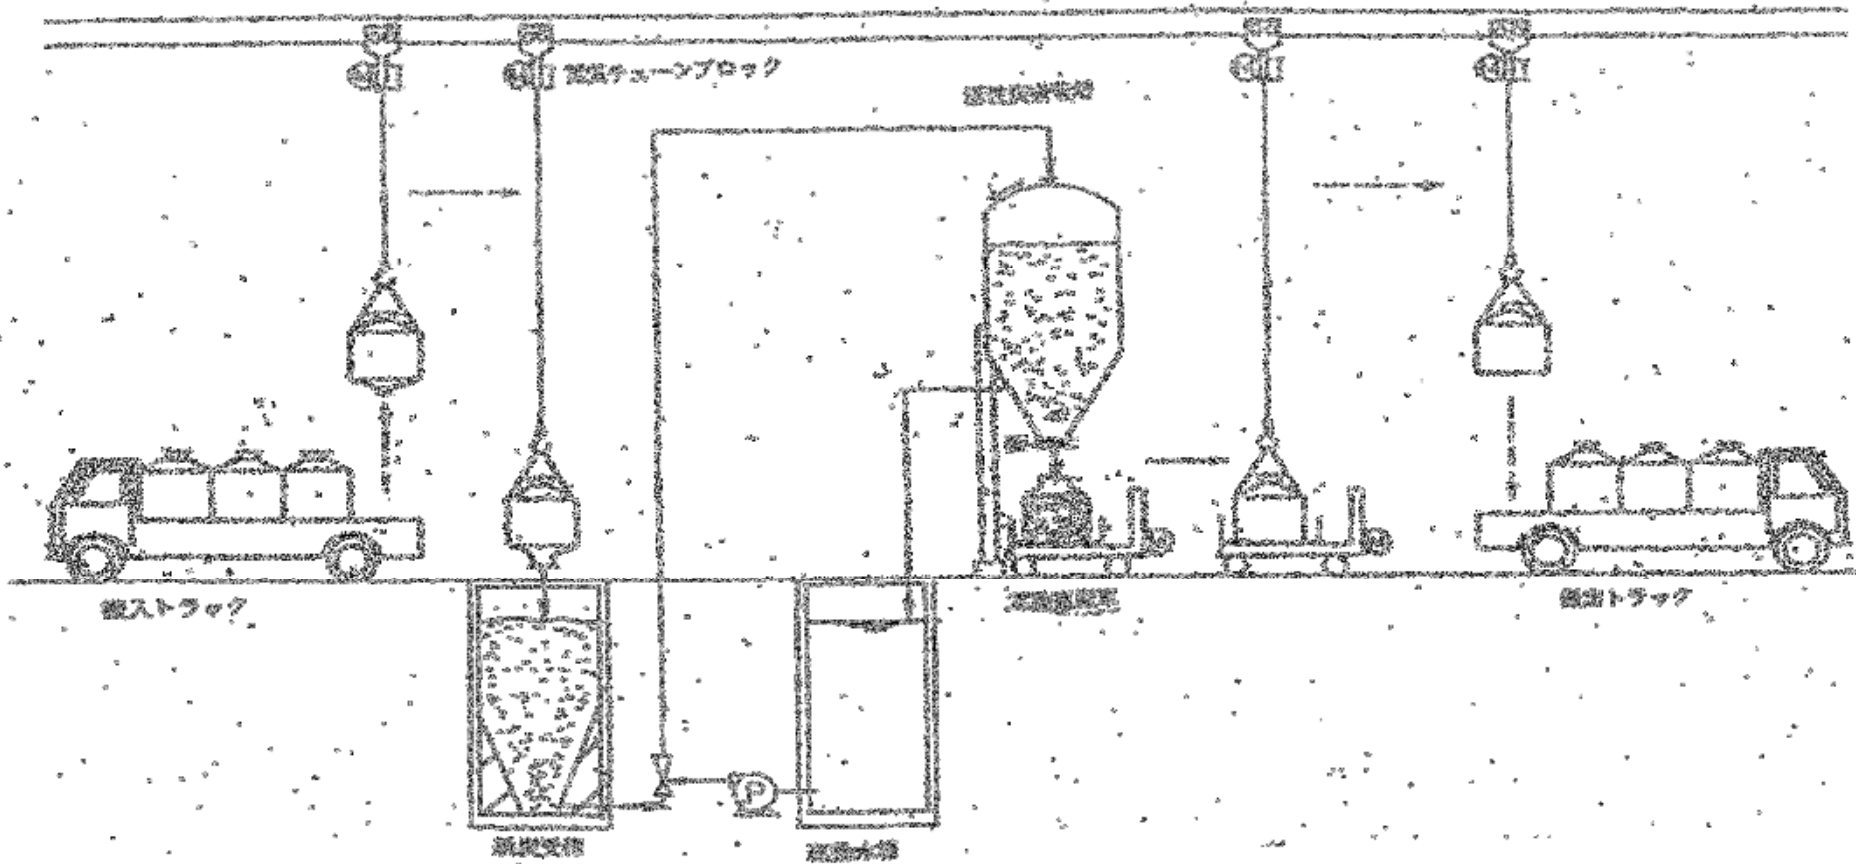

水処理活性炭

活性炭搬出入フロー図