



種別	内容・理由	年月日	設計	承認
△				
△				
△				

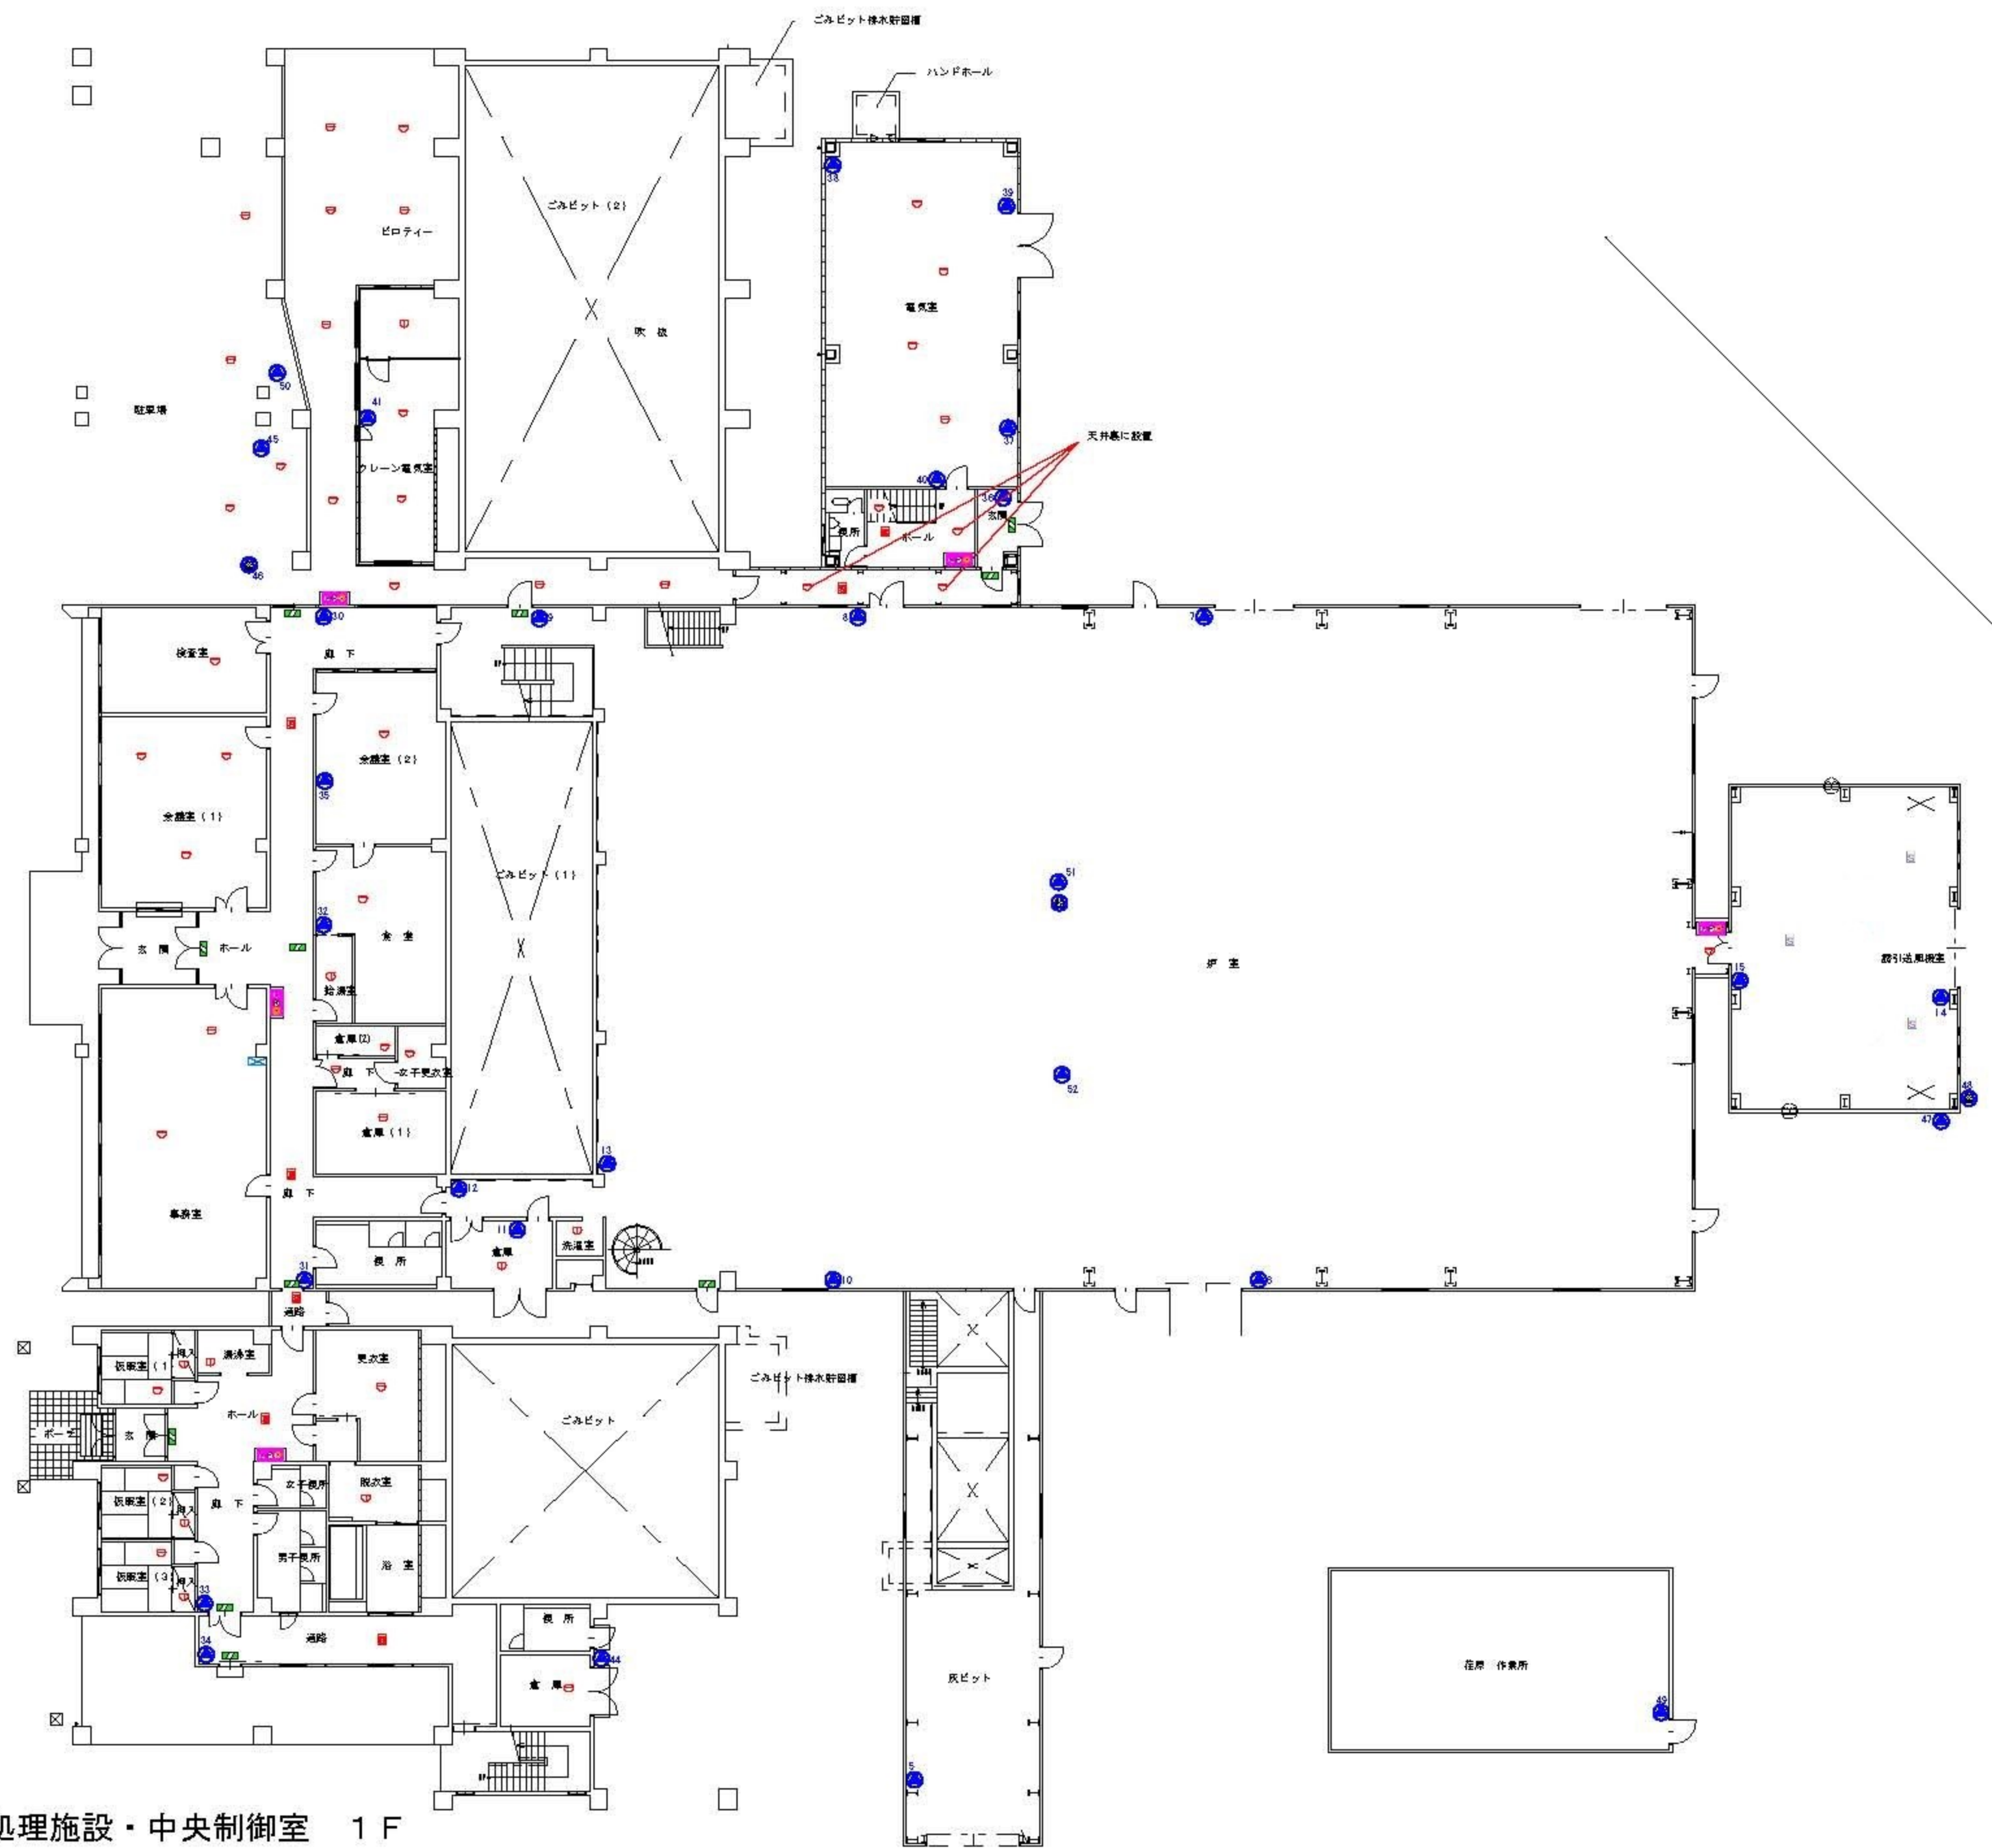

可燃ゴミ処理施設・中央制御室 1F

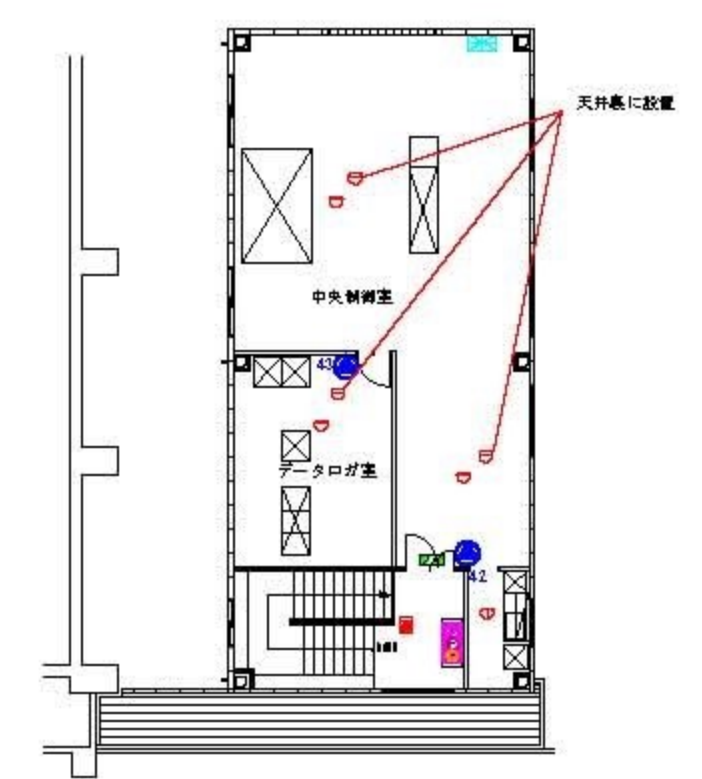

中央制御室 2F

設備名	記号	数量
粉末消火器 (加圧式)	●	32
粉末消火器 (蓄圧式)	●	2
誘導灯	■	12
消火栓 (消火機 ● 表示灯 ○ 音響装置 ● 雑音)	■ ● ○ ●	6
受信機	■	1
副受信機	■	1
スポット型感知器 (差動式)	●	47
スポット型感知器 (定温式)	●	10
スポット型煙感知器 (光電式)	■	11
粉末消化設備	●	1

可燃ゴミ処理施設 消防設備点検	
— 消防設備図 —	
可燃ゴミ処理施設1階 中央制御室1、2階 平面図	
伊勢広域環境組合	1:140